
AQVISDECK®

Nivådäck 3x6 - Modulpaket

Tralltjocklek	22 mm	
Infästning av räls	Trä	
Sida för spårräls	Höger	
Listpaket	Nej	Levereras med förmonterade sektioner utan trall/inklädnad

	Balkmått/Yttermått			Inkl 22 mm trall		
Sektion	**Bredd**	**Längd**	**Höjd**	**Bredd**	**Längd**	**Höjd**
Sektion 1	3215 mm	3103 mm	190 mm	3259 mm	3147 mm	212 mm
Sektion 2	3497 mm	3153 mm	398 mm	3541 mm	3197 mm	420 mm

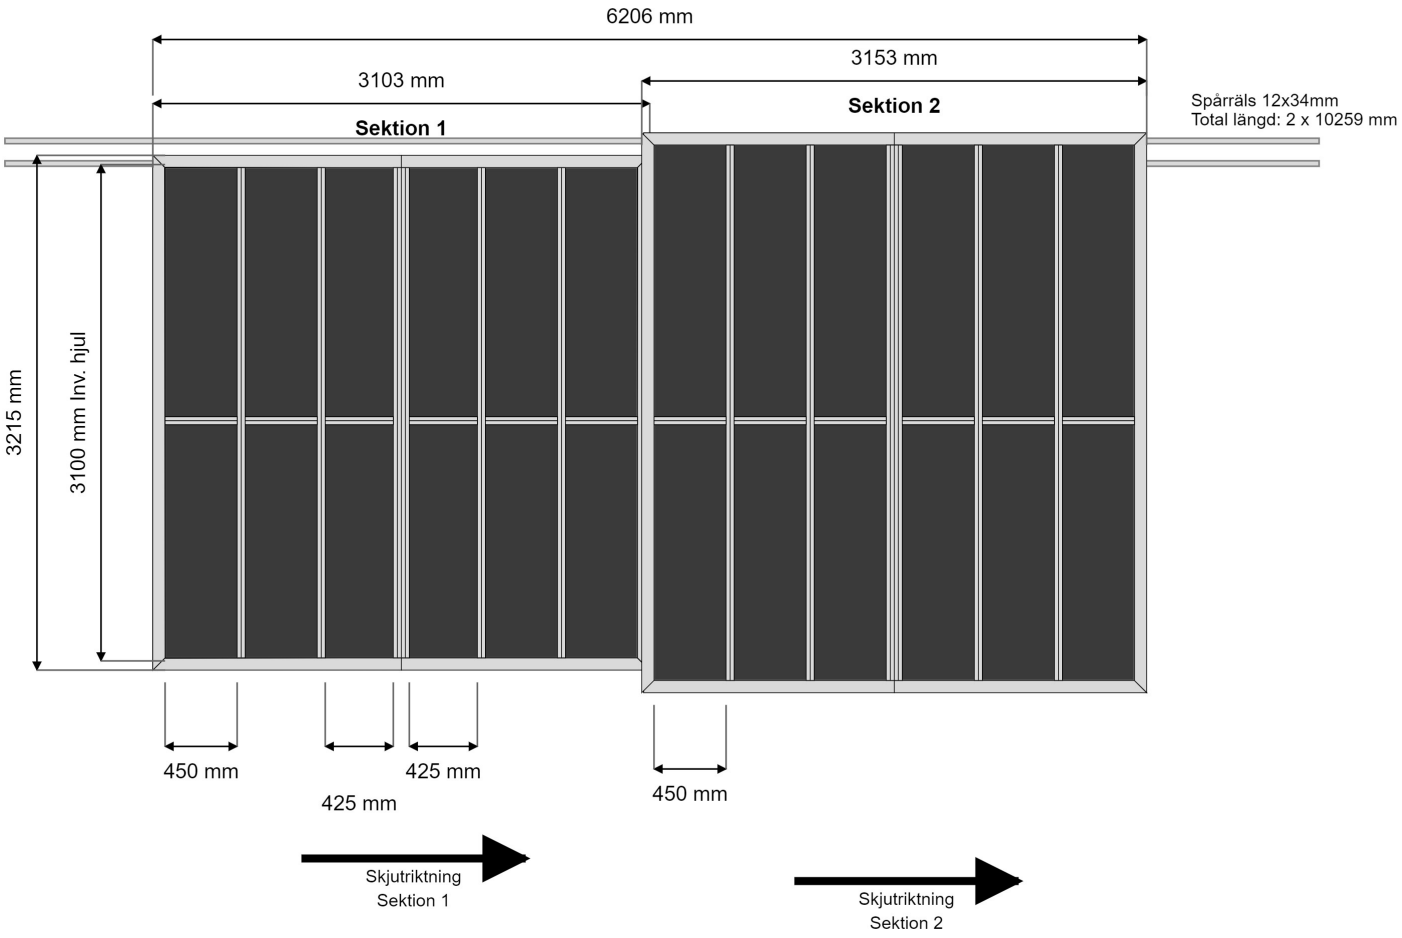

Alla mått i ritningen är exklusive trall och eventuellt listpaket.
Tolerans på mått i ritning/tabell är +- 5mm.

Signatur Datum